



Deel 1
Schaal 1:200

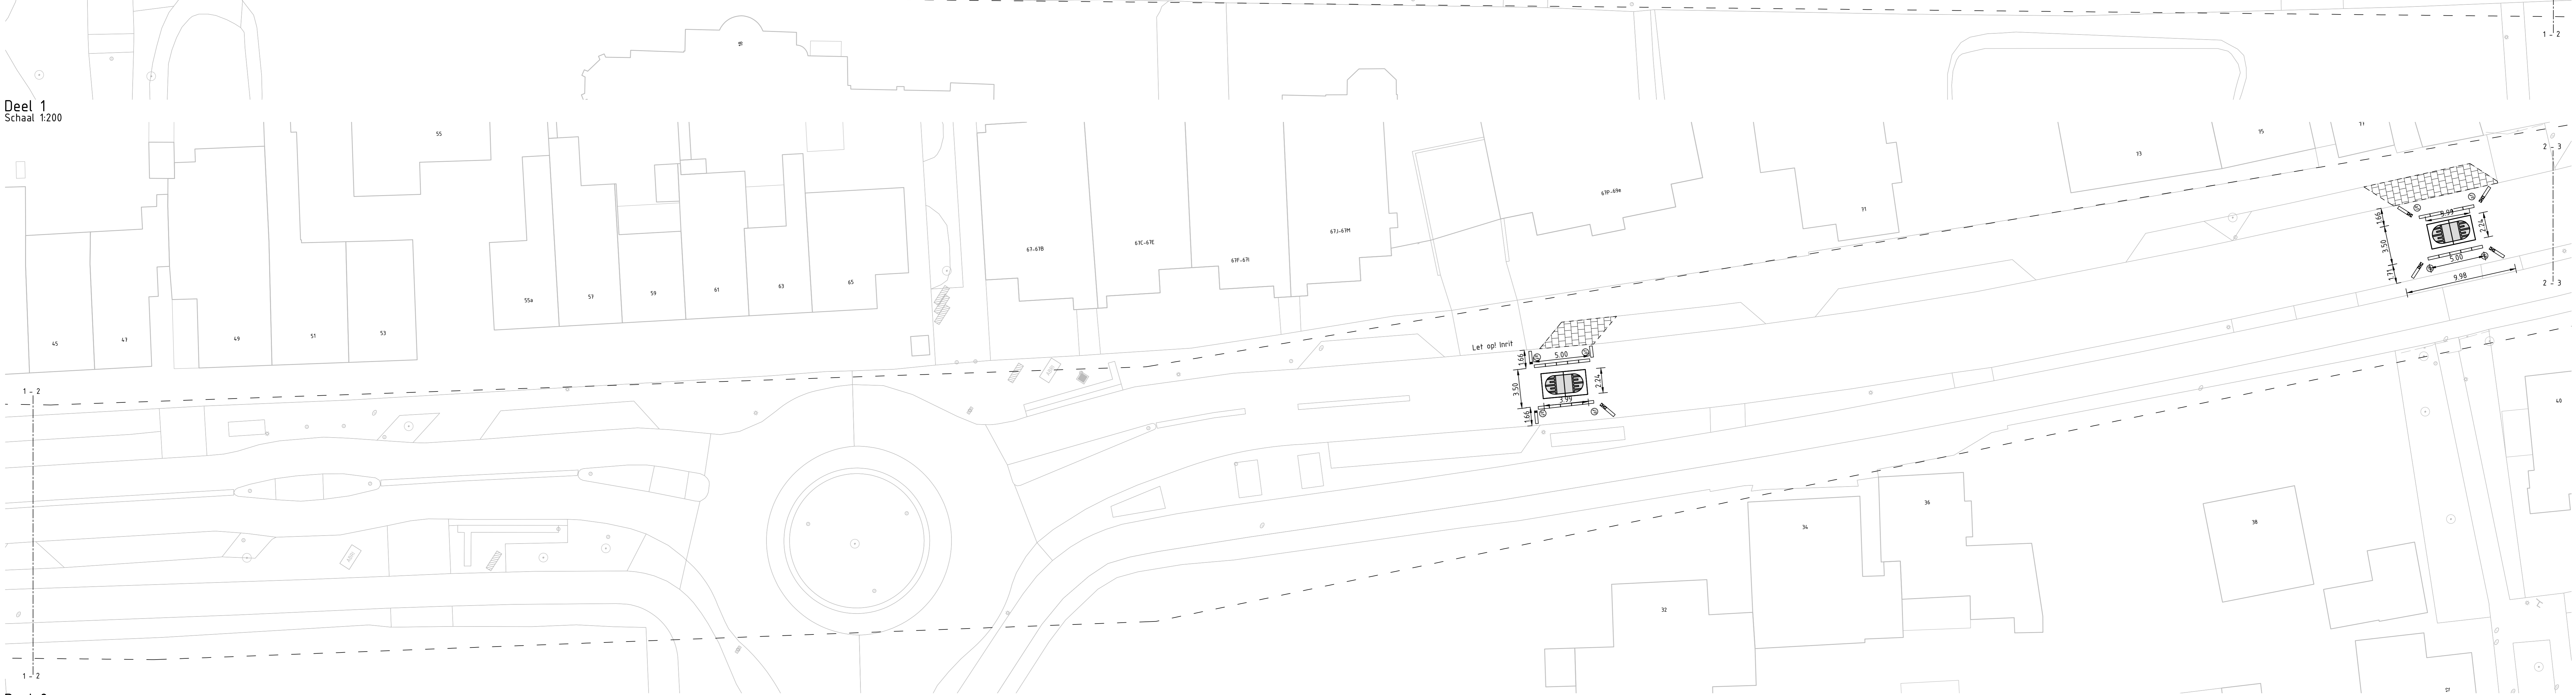


Deel 2
Schaal 1:200

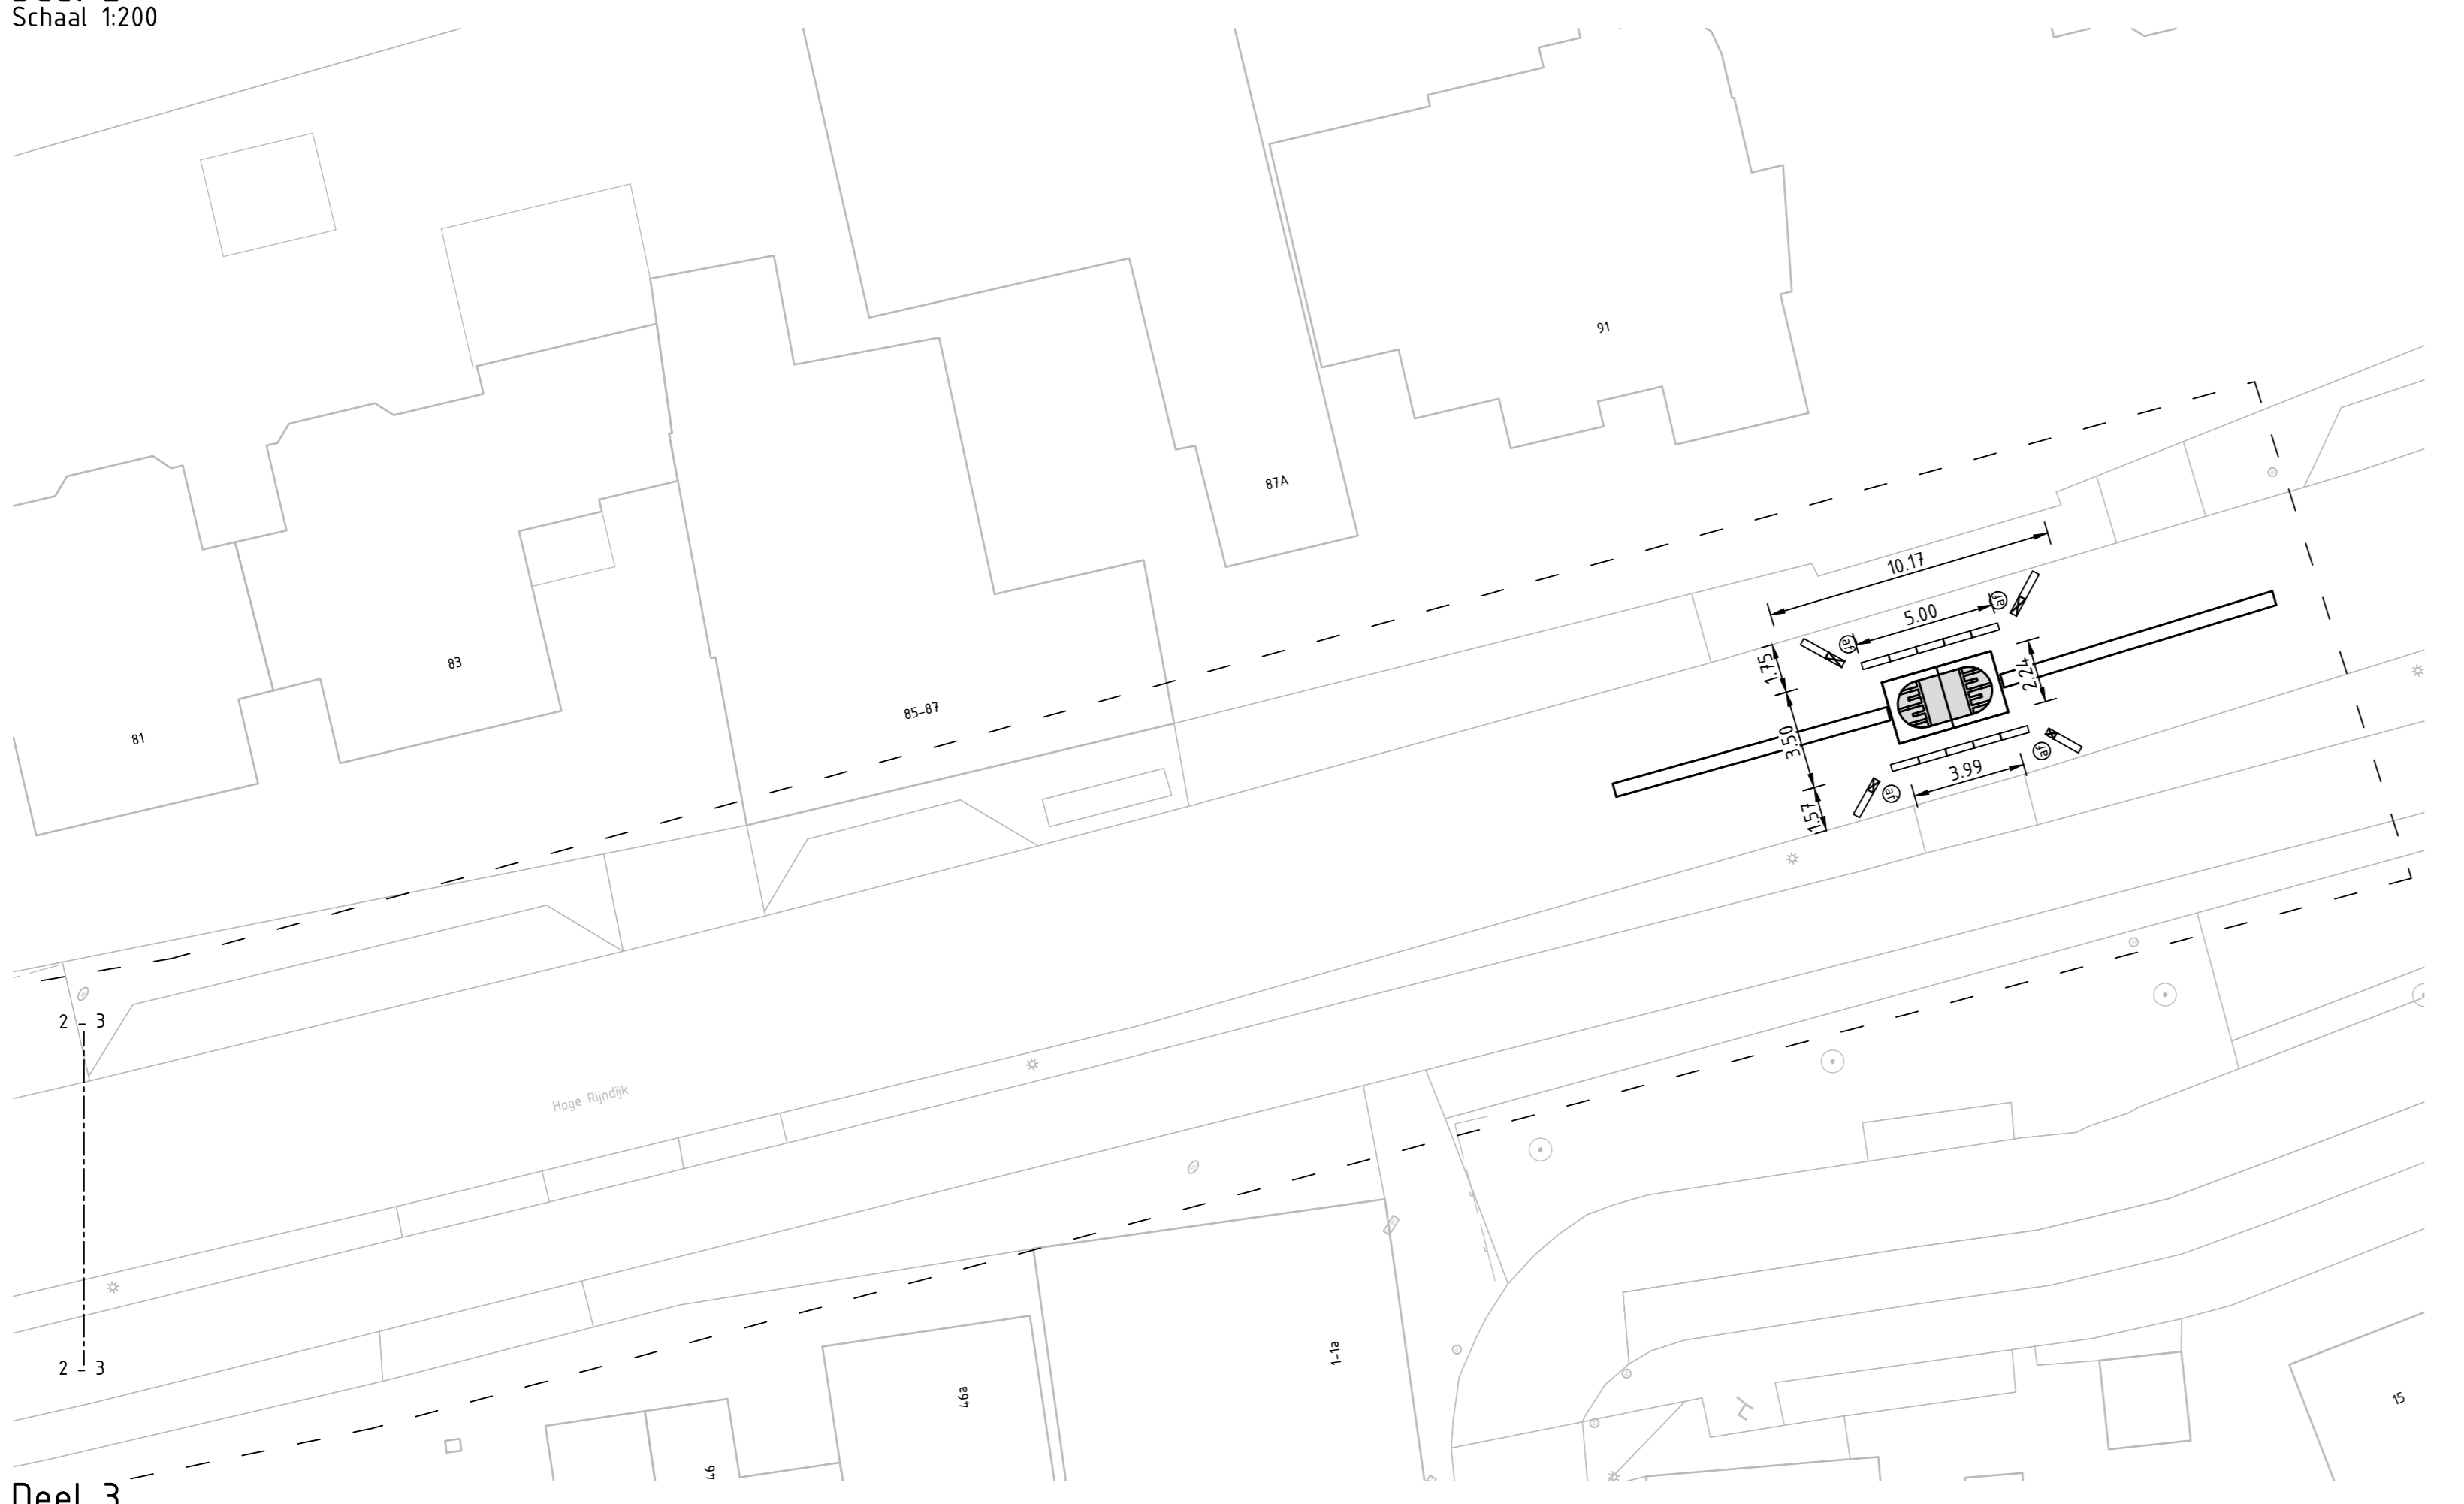

Deel 3
Schaal 1:200

LEGENDA

- bestaande situatie (BGT)
- projectgrens
- foekonstige plakkband 5/25x12
- foekonstige GUMACON verkeersremmer 30km/h
- foekonstige afzetpaal zwart-wit
- opbreken gitrustegels en aanbrengen 30x30 tegels
- vervallen middengeleider

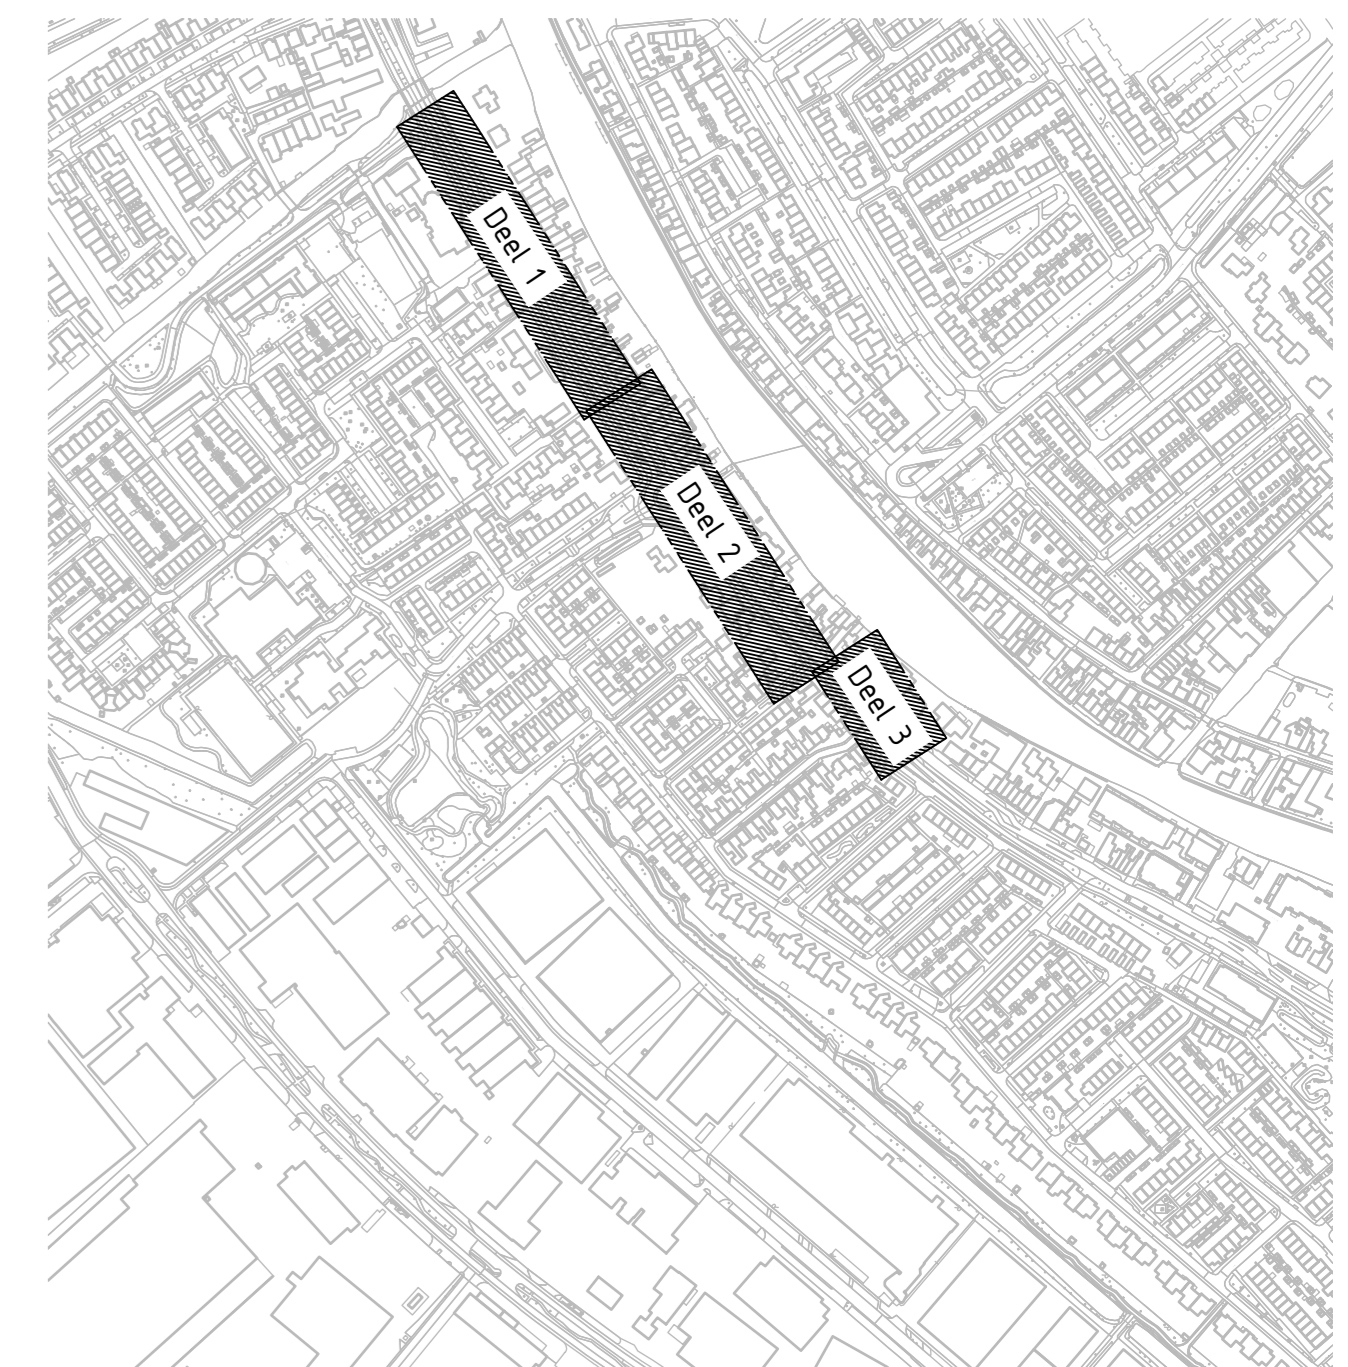

Overzicht
Schaal 1:5000

Platen in meters L & V N.A.P. tenzij anders aangegeven
Meten in meters, tenzij anders aangegeven

| versie | datum | auteur | omschrijving | geoornt. | door | paraaf | cont. |
|--------|------------|----------------|--------------------------------------|----------|------|--------|-------|
| A | 06-09-2024 | S.G. de Koning | verkeersremmers verslaatzet naar weg | | | | |
| O | 26-08-2024 | S.G. de Koning | toetsrekening | | | | |

| | | | |
|---------------------------|------------------|--------------|-----------|
| Gemeente Zoeterwoude | | WATERPAS | |
| Hoge Rijndijk | proj.nr.: 24093 | bestek | |
| Voorlopig Ontwerp | schaal: 1:200 | format: A0 | versie: 0 |
| Aanleggen verkeersremmers | status: CONCEPT | bladnr.: 1/1 | 0 |
| | 24093-100-WE-001 | | |