



Deel 1

Schaal 1:200

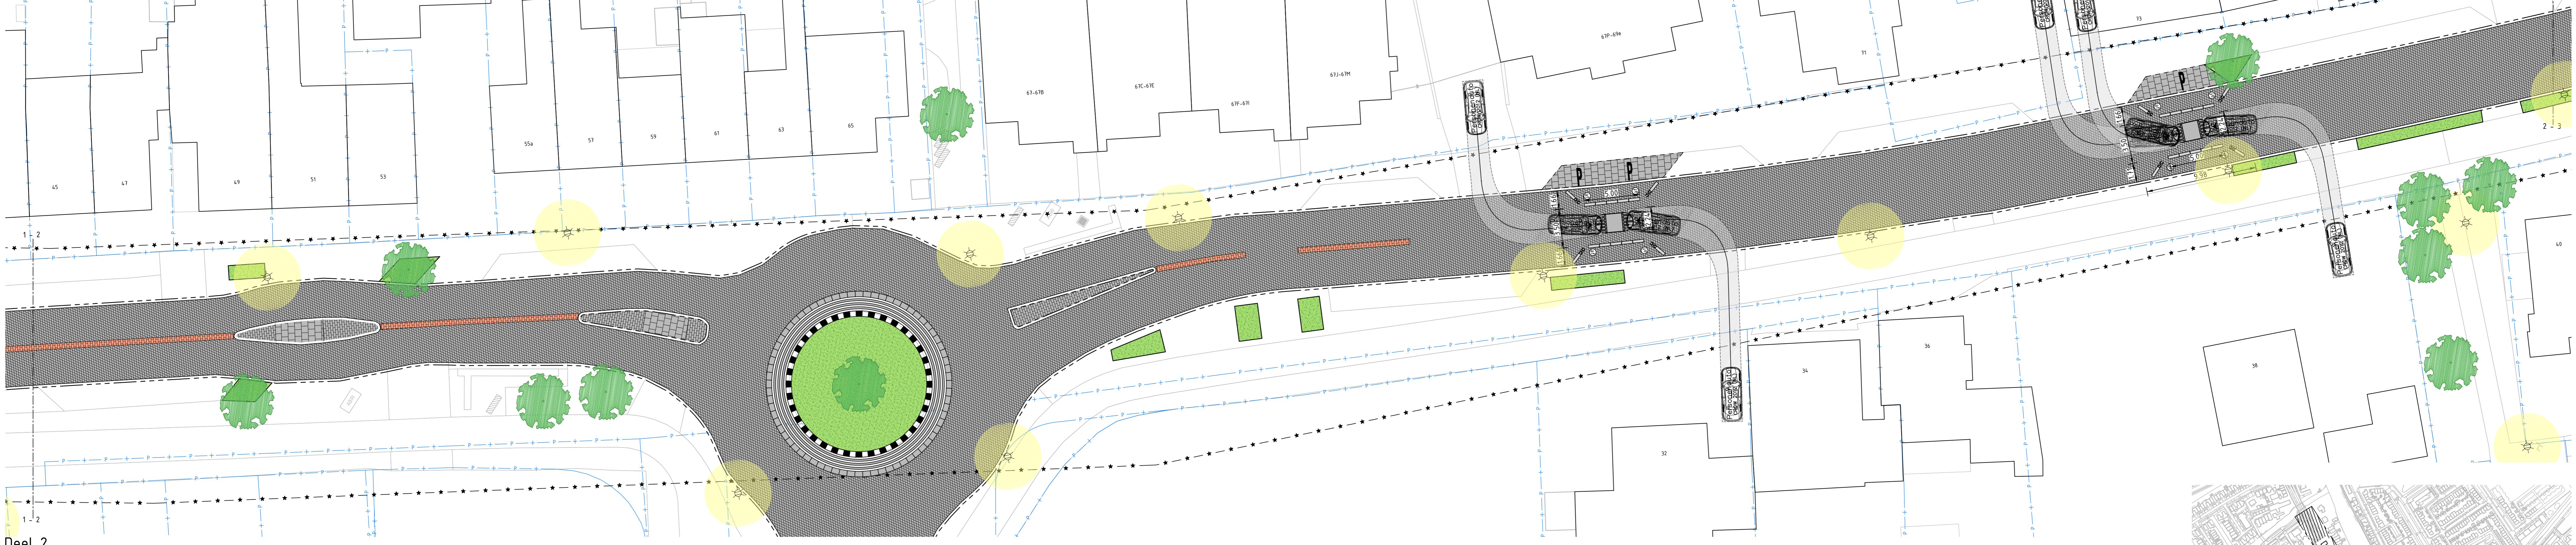

Deel 2



Schaal 1:200

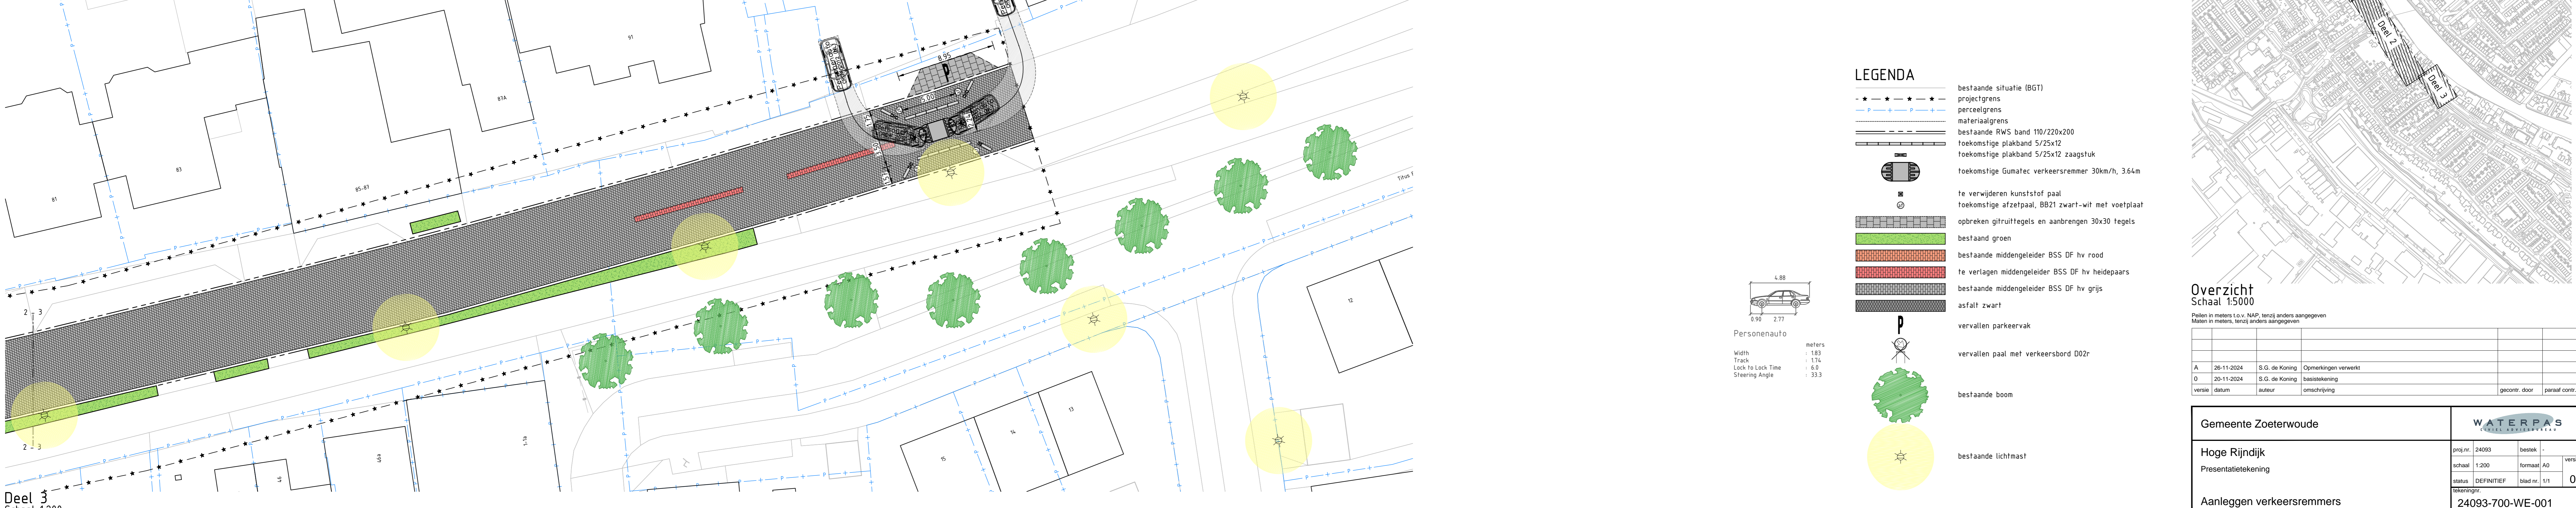

Deel 3

Schaal 1:200

- LEGENDA**
- bestaande situatie (BG7)
 - projectgrens
 - parkeergrens
 - materiaalgrens
 - bestaande RWS band 110/220x200
 - toekomstige plankband 5/25x12
 - toekomstige plankband 5/25x12 zaagstuk
 - toekomstige Gumatex verkeersremmer 30km/h, 364m
 - te verwijderen kunststof paal
 - toekomstige afzetpaal, BB21 zwart-wit met voelplaat
 - opbreken gietruiltegels en aanbrengen 30x30 tegels
 - bestaand groen
 - bestaande middengeleider BSS DF hv rood
 - te verlagen middengeleider BSS DF hv heidepaars
 - bestaande middengeleider BSS DF hv grijs
 - asfalt zwart
 - vervallen parkeervak
 - vervallen paal met verkeersbord D02r
 - bestaande boom
 - bestaande lichtmast

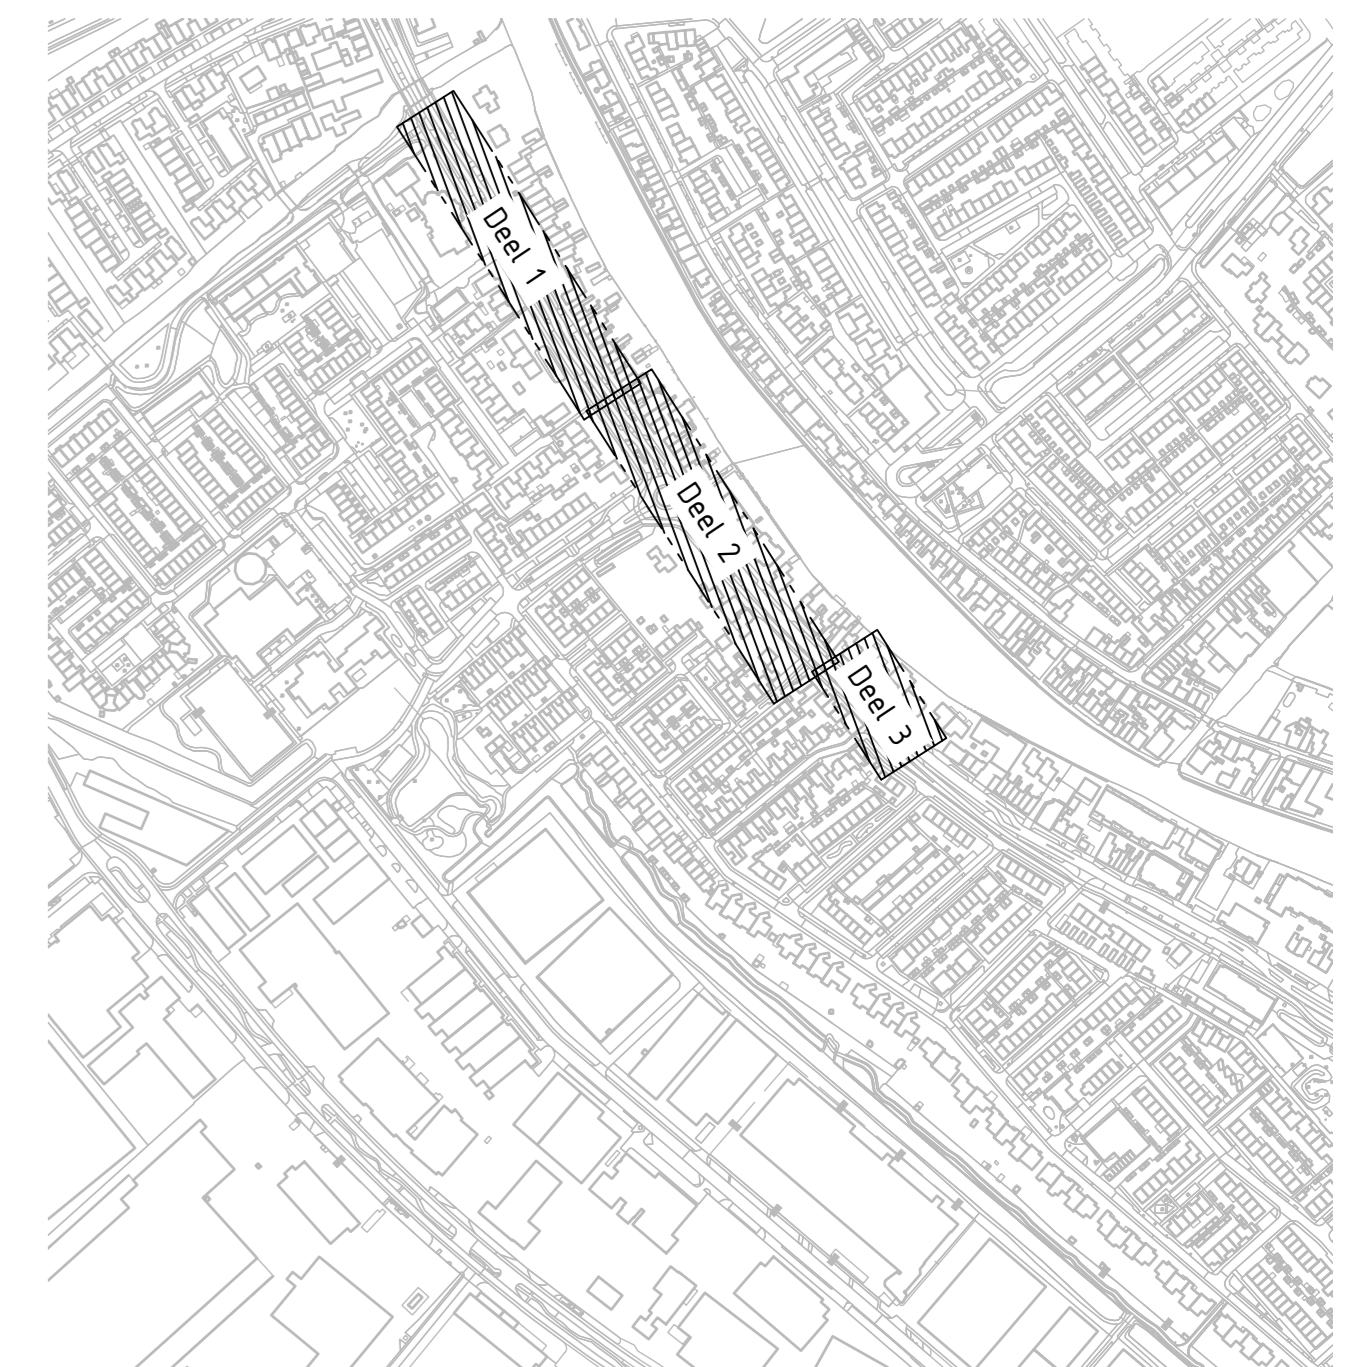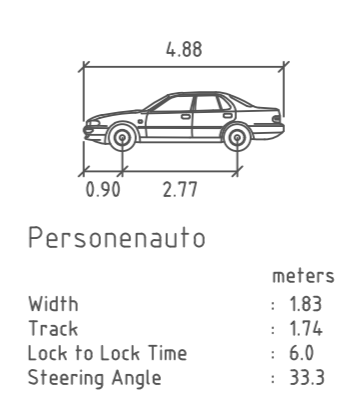

Overzicht
Schaal 1:5000

Platen in meters 1:0 v. N.A.P. tenzij anders aangegeven
Meten in meters, tenzij anders aangegeven

A	26-11-2024	B.G. de Koning	Opmerkingen verwerkt
D	26-11-2024	B.G. de Koning	Toetsaankering
versie	datum	auteur	omschrijving
		gemaakt door	paraaf cont.

Gemeente Zoeterwoude		WATERPAS	
Hoge Rijndijk		Presentatietekening	
Aanleggen verkeersremmers		24093-700-WE-001	